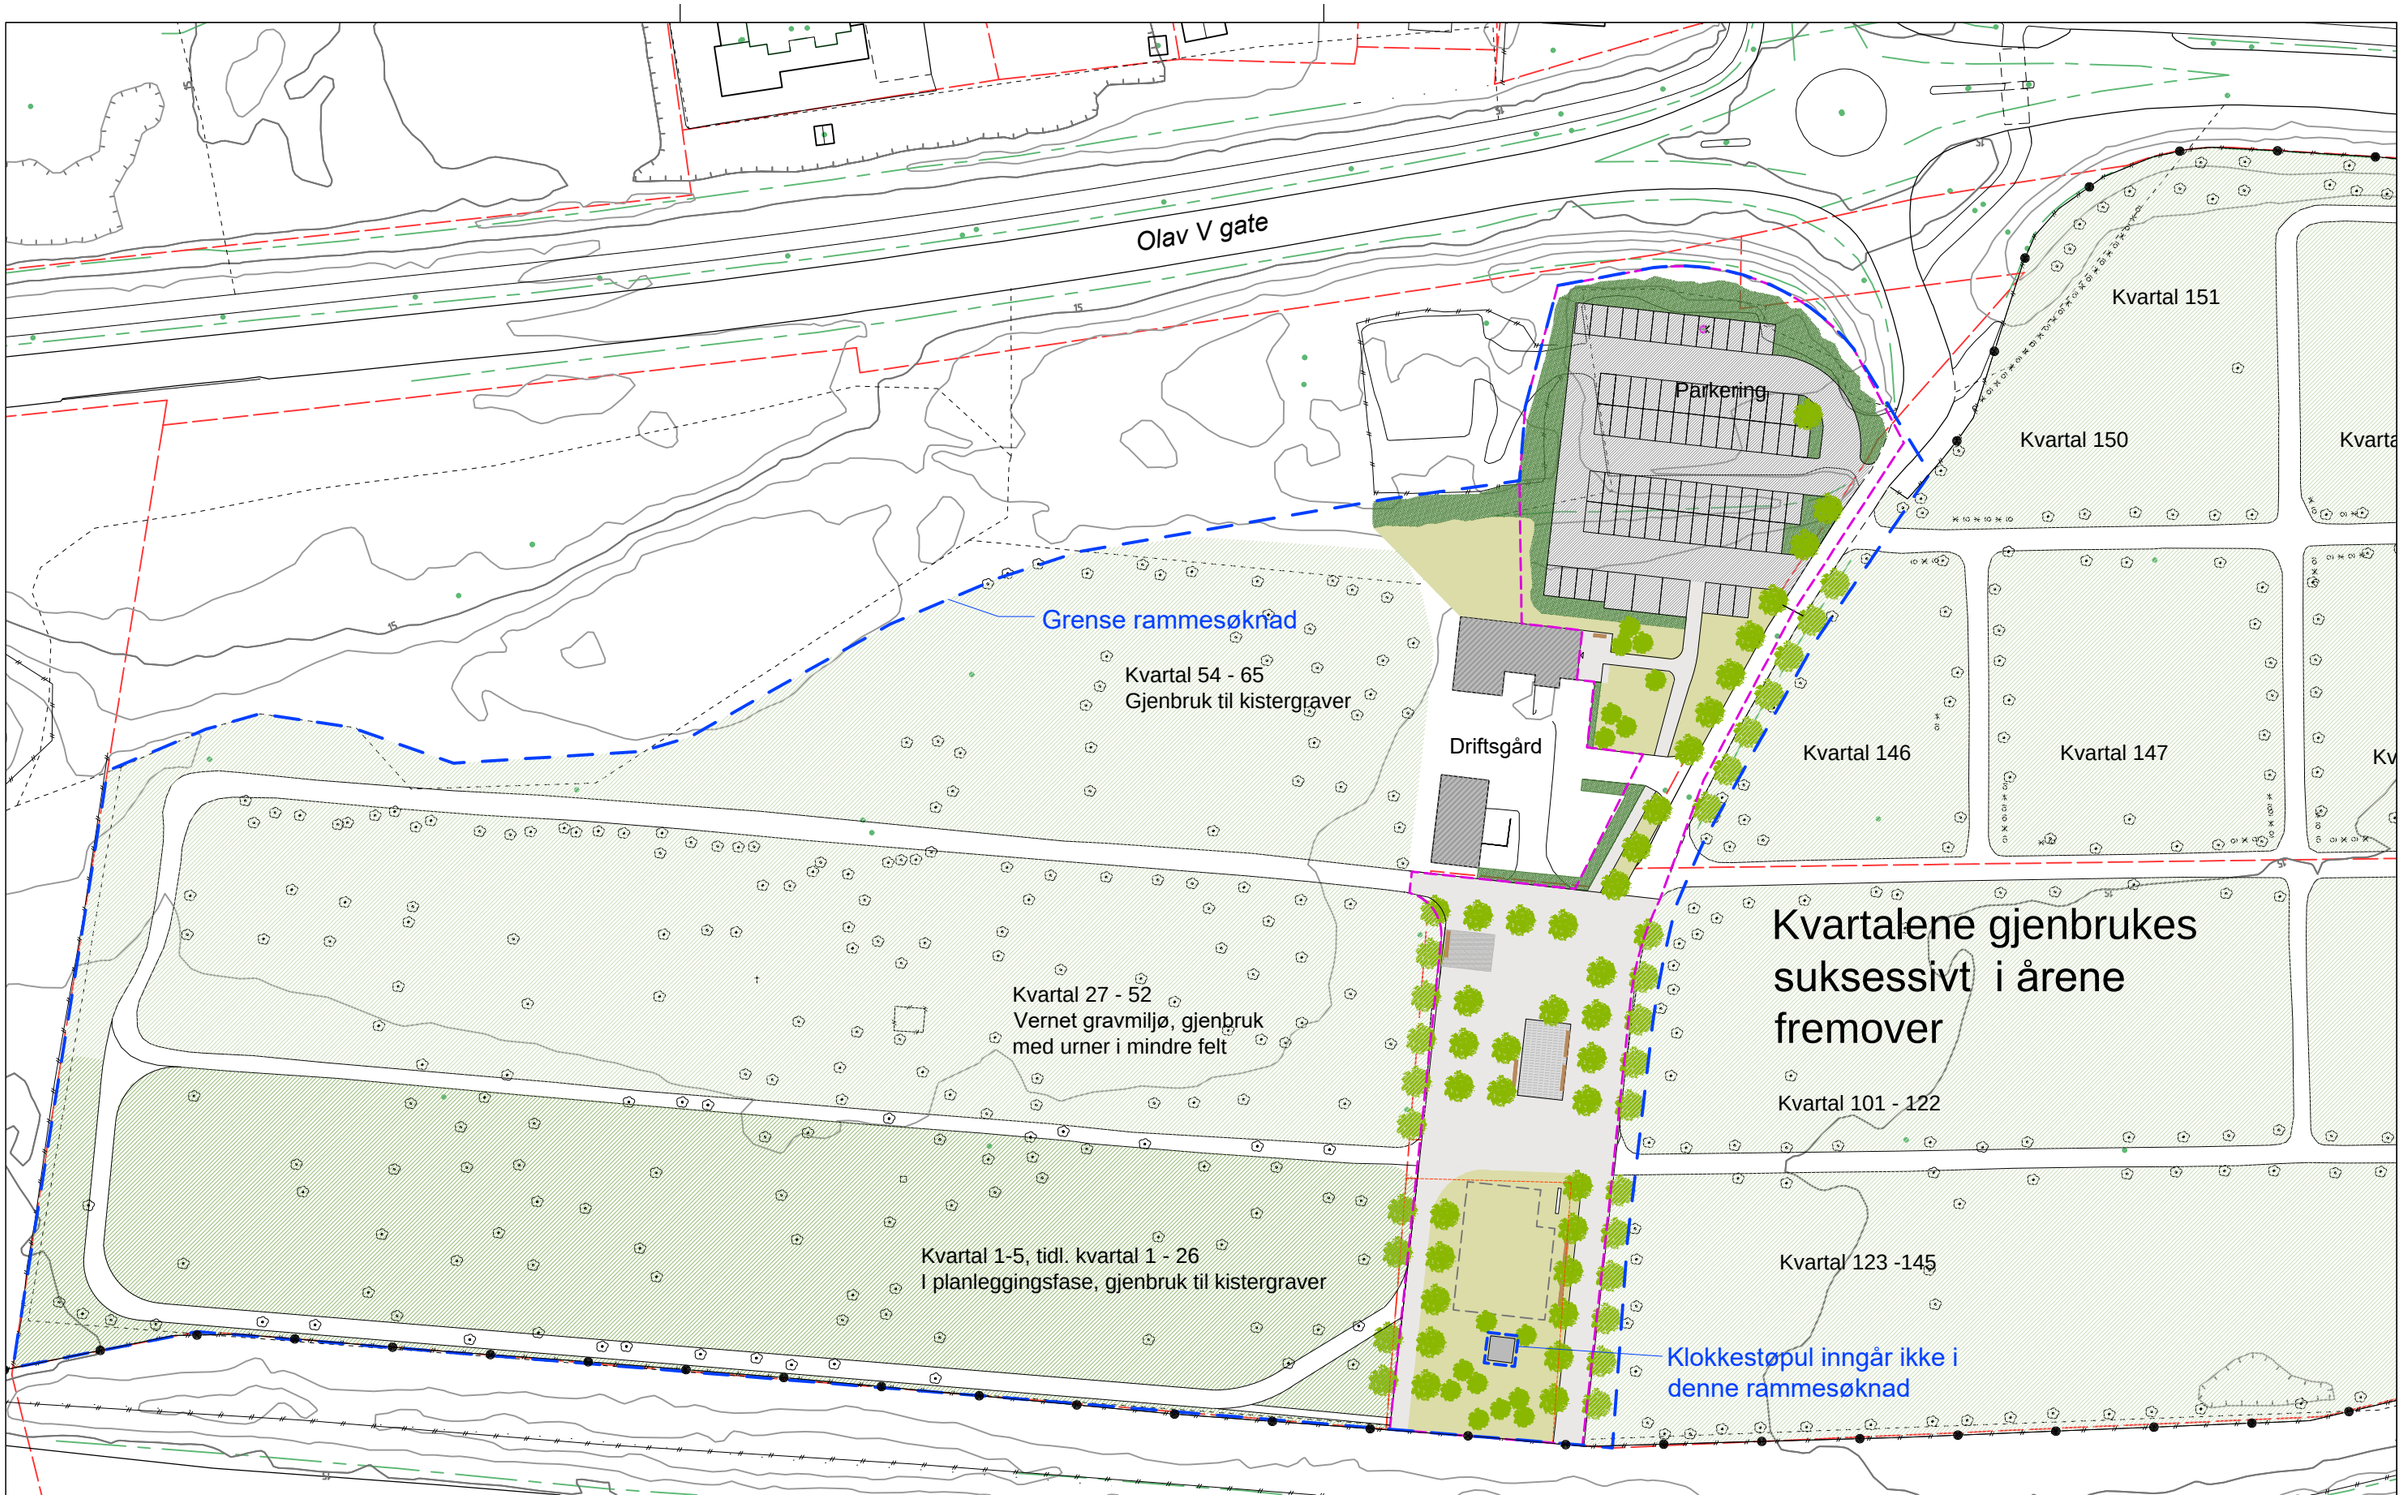

Merknad: Planting av trær/høyde: se plan "Høyderestriksjoner Avinor/Høyde på trær"

PROSJEKT: Bodø kirkegård	OPPDRAGSGIVER: Bodø kirkelig fellesråd	asplan viak	OPPDRAGSLEDER: RSH	TEGN: IWT	MÅLESTOKK: 1:1000/A3	ARKFORMAT: A3	TEGNING: **Overordet plan** Rammesøknad	TEGN. NR: **L O -- 005** (FAG TYPE ETG. LØPENR.)	REV.: **F-01**
			OPPDRAGSNR.: 612193-01	KONTR.: BSJ	DATO: 22.02.19	FASE: Rammesøknad			