




Navnede graver

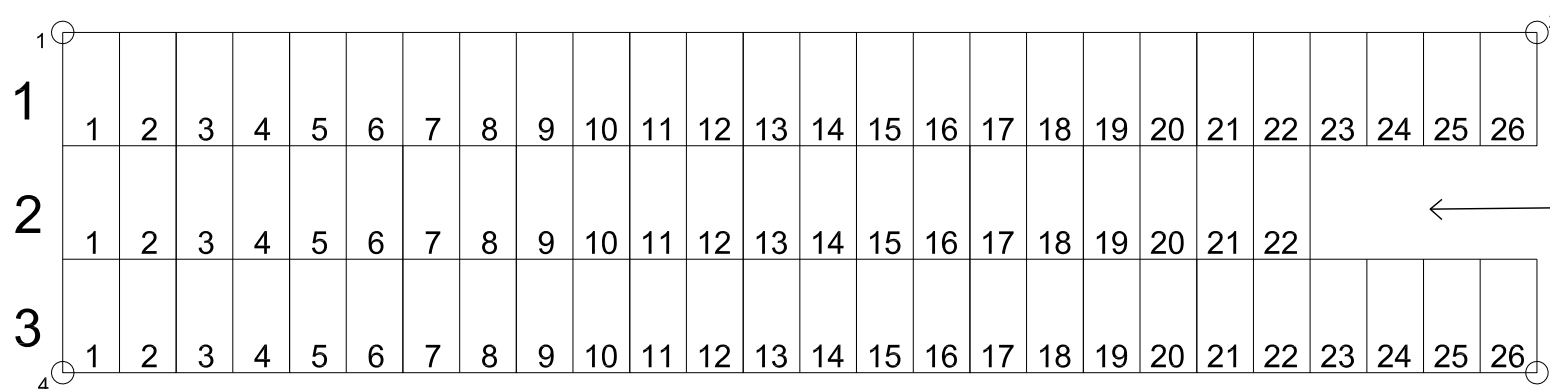

← Plass for felles minnesmerke m. navneplater

Navnet minnelund med kistegraver for dødfødte
Gravstørrelse 1,5x0,75m

Punkt	X	Y
1	6545388 731	560520 524
2	6545399 352	560536 877
3	6545395 578	560539 328
4	6545384 957	560522 975

PROSJEKT:
Undersbo kirkegård

OPPDRAGSGIVER:
Larvik kirkelige fellesråd



OPPDRAGSLEDER: TEGN: MÅLESTOKK:
AW GB 1:100 (A3)
OPPDRAGSNR.: KONTR.: DATO: REV:
535922 08.06.2015 24.06.2019

TEGNING:
Gravkart felt G1

TEGN. NR: REV.:
L Z 003 -
FAG TYPE ETG. LØPENR.