



Felles gravminne med navneplater 125x125mm

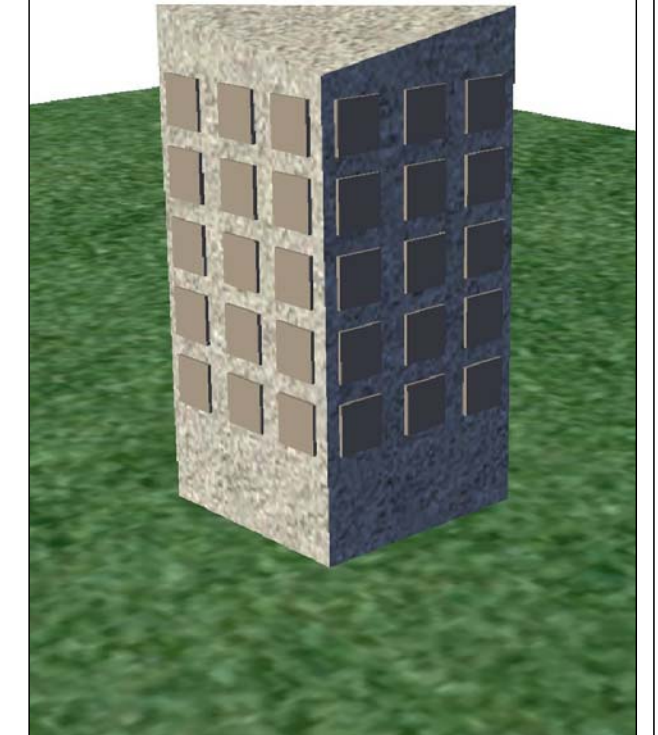

**PLANTELISTE**

- 1 Pachysandra terminalis - Vinterglans
- 2 Sommerblomster
- 3 Aronia melanocarpa – Svartsurbær
- 4 Prydeple

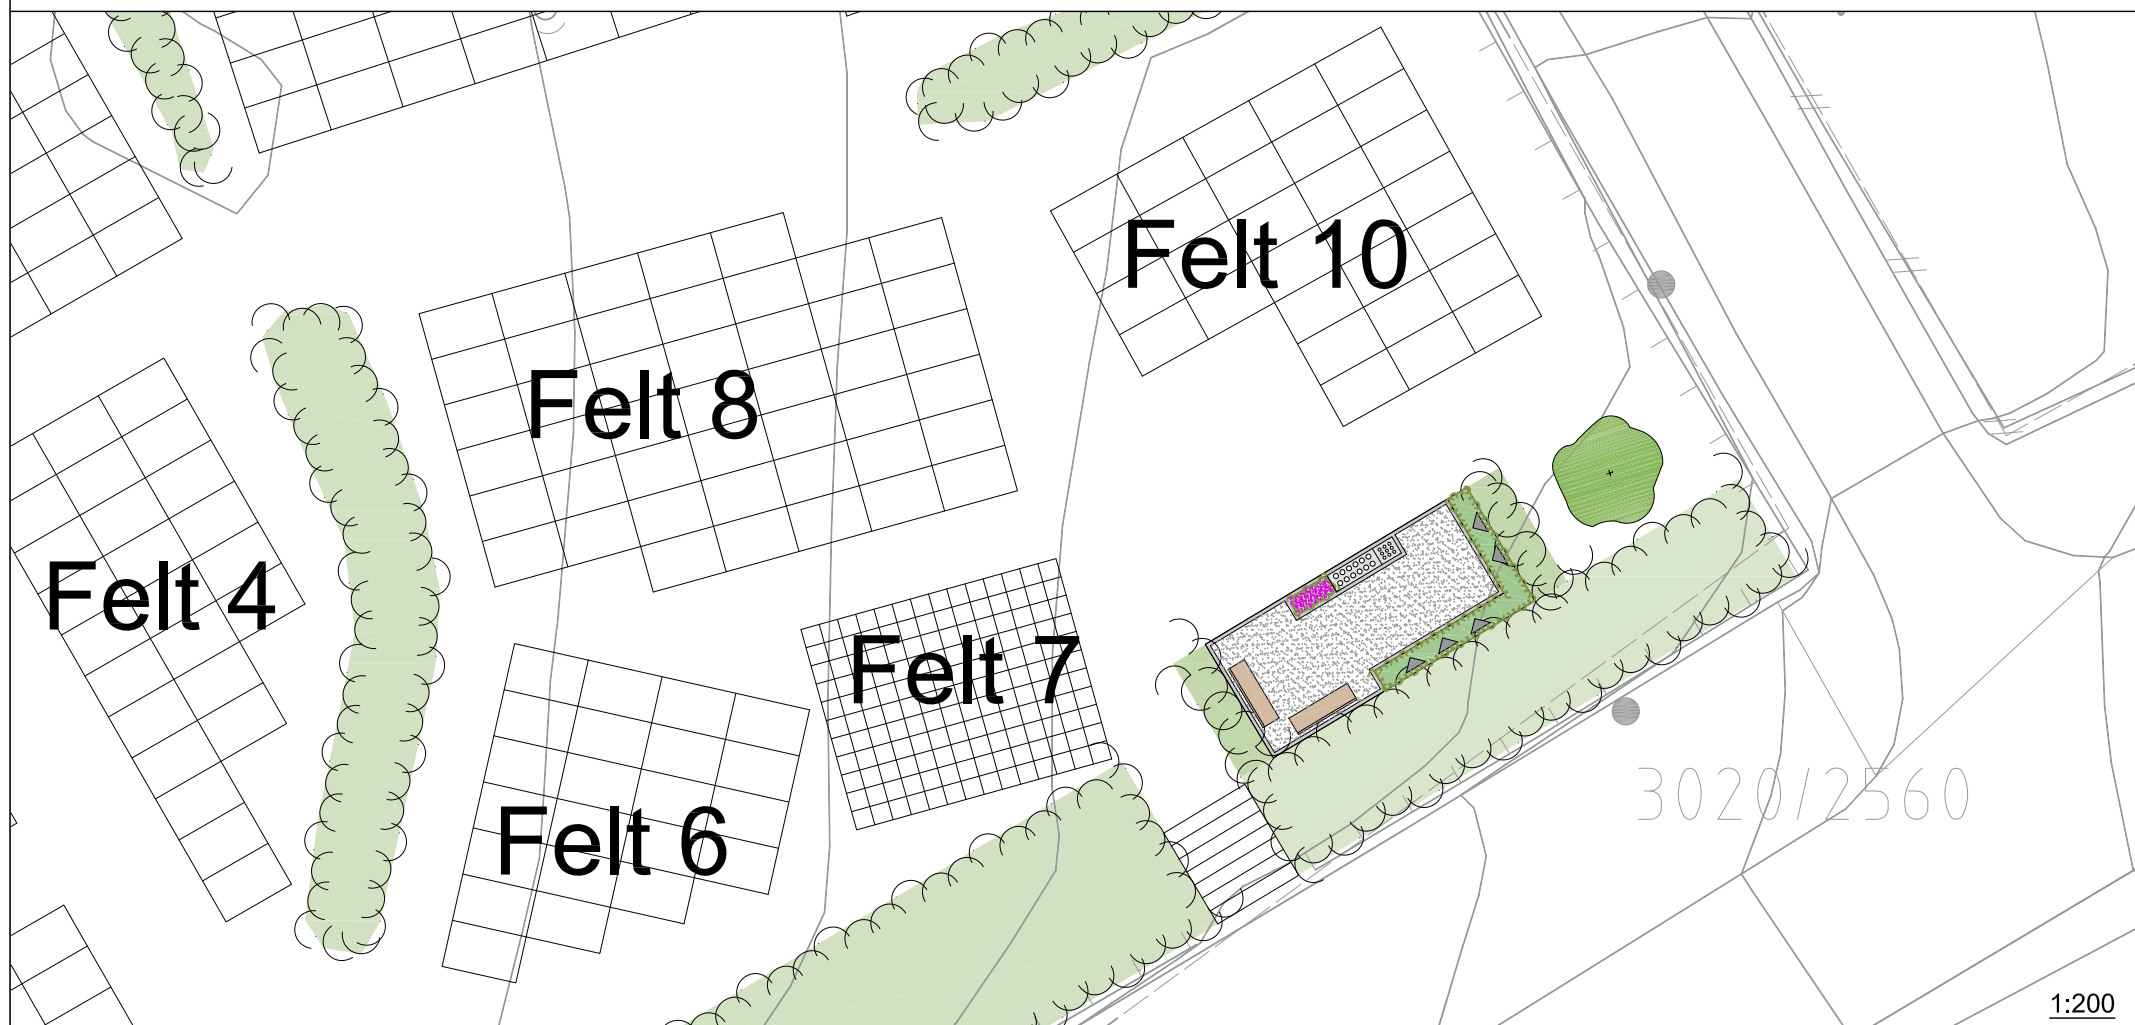

Prosjekt:  
**Langestrand kirkegård**  
**Navnet minnelund**

Oppdragsgiver:  
**Larvik kirkelige fellesråd**

---

**Plan for gravplass**  
Detaljer

---

Oppdragsleder: <b>AW</b>	Koordinatsystem: <b>utm32</b>	Målestokk: <b>som vist</b>
Oppdragsnr.: <b>535922</b>	Dato: <b>01.03.2018</b>	Arkformat: <b>A3</b>
Tegn. nr.: <b>LB</b>	<b>001</b>	Rev. <b>-</b>
Fag Type Etg.	Løpenr.	