01 UNDERSBO gravplass

Felt: 015 (J3)

Type gravfelt: Urne- og kistegraver
Lengde: U: 1,8 m / K 2,5 m
Bredde: U: 1,25 m / K 1,25
Fredningstid: U: 20 år / K: 40 år
Gravdybde: Enkel
Tatt i bruk: 1966
Urneposisjoner urnegrav: 4
Urneposisjoner kistegrav: 6
Tildeles kun nye urnegraver

Gravminne:

I henhold til lokal forskrift
Felt for ubearbeidet naturstein
Maks dimensjoner gravminne:
60 cm - D: 60 cm
Høyde over tilstøtende terreng: 35 - 50 cm.
Vekt: 150 kg
Fundament ikke tillatt

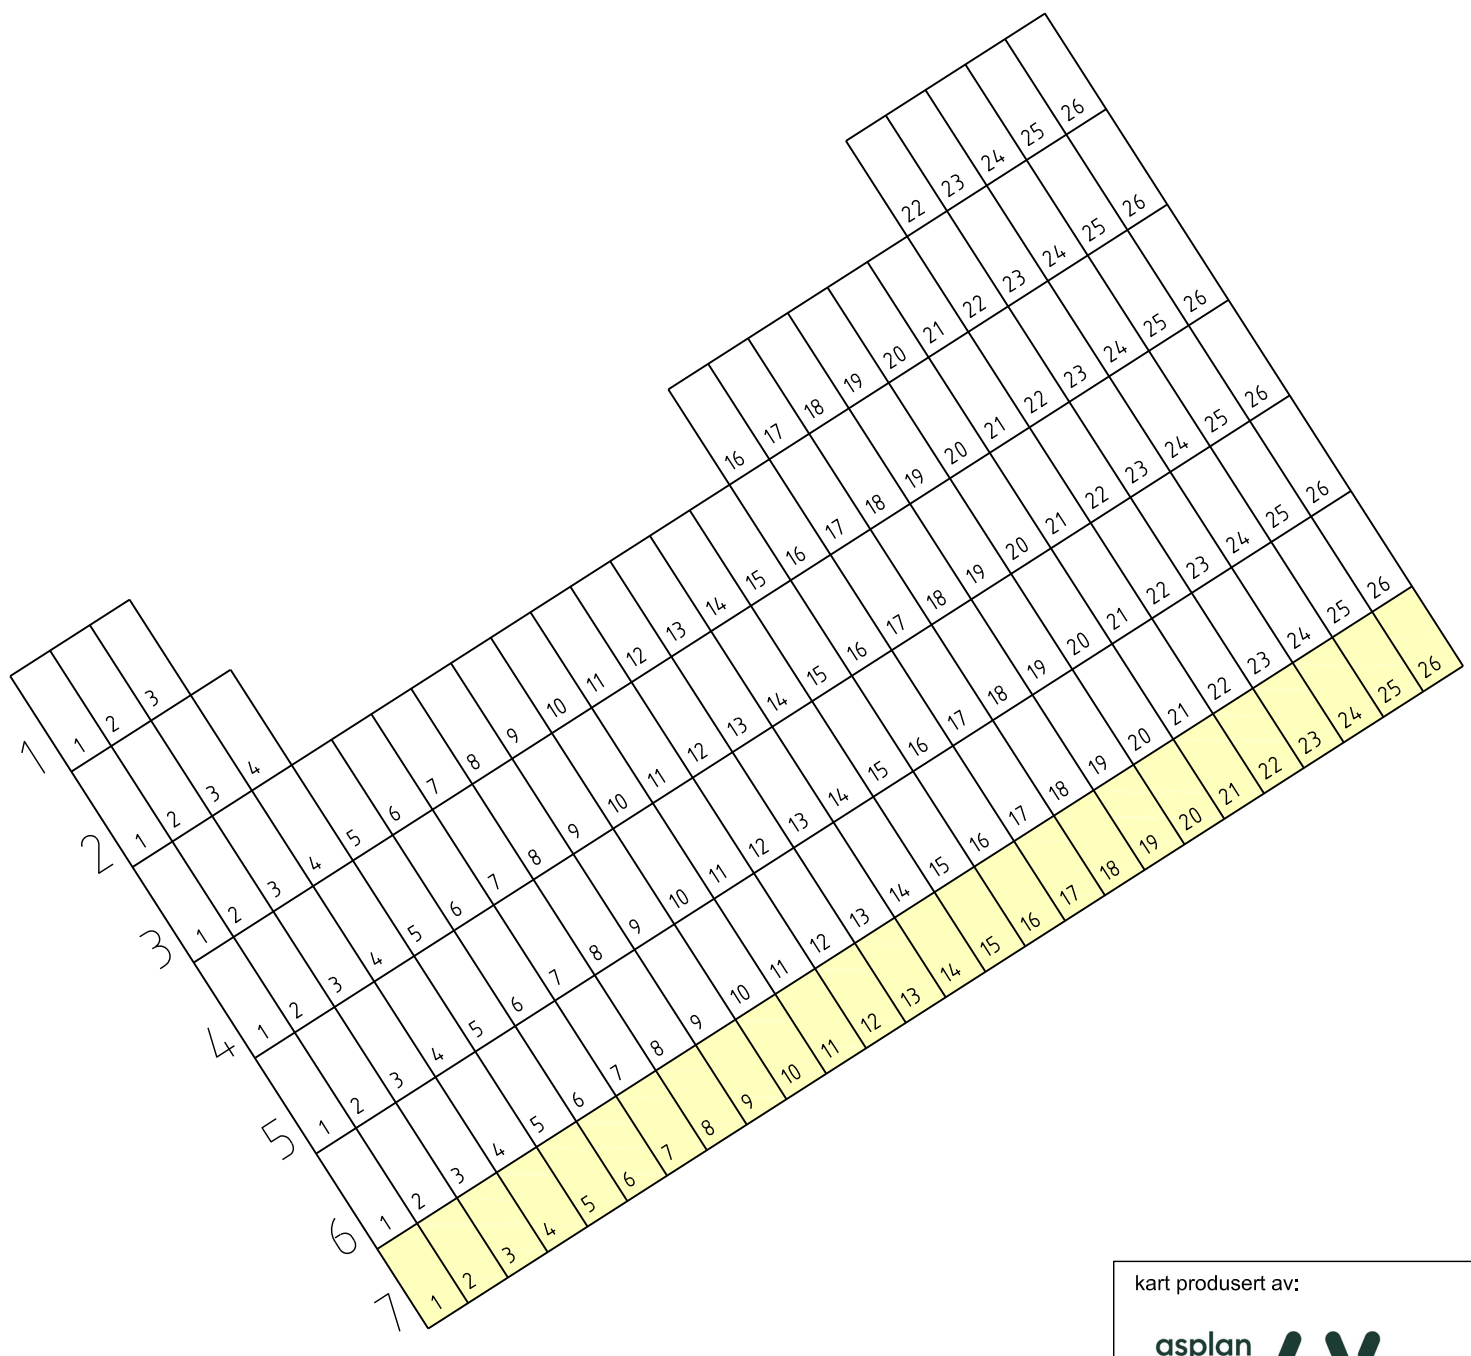

NORD

Graver som på sikt skal utgå, tildeles ikke på nytt etter festeopphør

kart produsert av:

asplan viak

Postboks 393 Sentrum
3701 Skien
T: 417 99 417

Dato: xx.xx.2026
Rev: .

prosj.nr: 637747-01